



**ZESPÓŁ BUDYNKÓW  
MIESZKANIOWO-USŁUGOWYCH  
PRZY UL. KSIĘCIA BARNIMA I W STARGARDZIE**

**LOKAL MIESZKALNY NR**



**B.1.17**

BUDYNEK  
KONDYGNACJA  
ILOŚĆ POKOI  
+aneks kuchenny

B  
I PIĘTRO  
4

**ZESTAWIENIE POWIERZCHNI:**

B.1.17.1	HOL	13,06
B.1.17.2	ŁAZIENKA	6,00
B.1.17.3	POKÓJ DZ. Z AN. KUCHENNYM	25,83
B.1.17.4	POKÓJ	15,27
B.1.17.5	POKÓJ	14,63
B.1.17.6	POKÓJ	11,90
B.1.17.7	WN. SZ.	2,81
		<b>89,50 m<sup>2</sup></b>

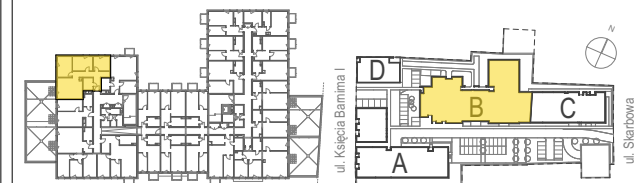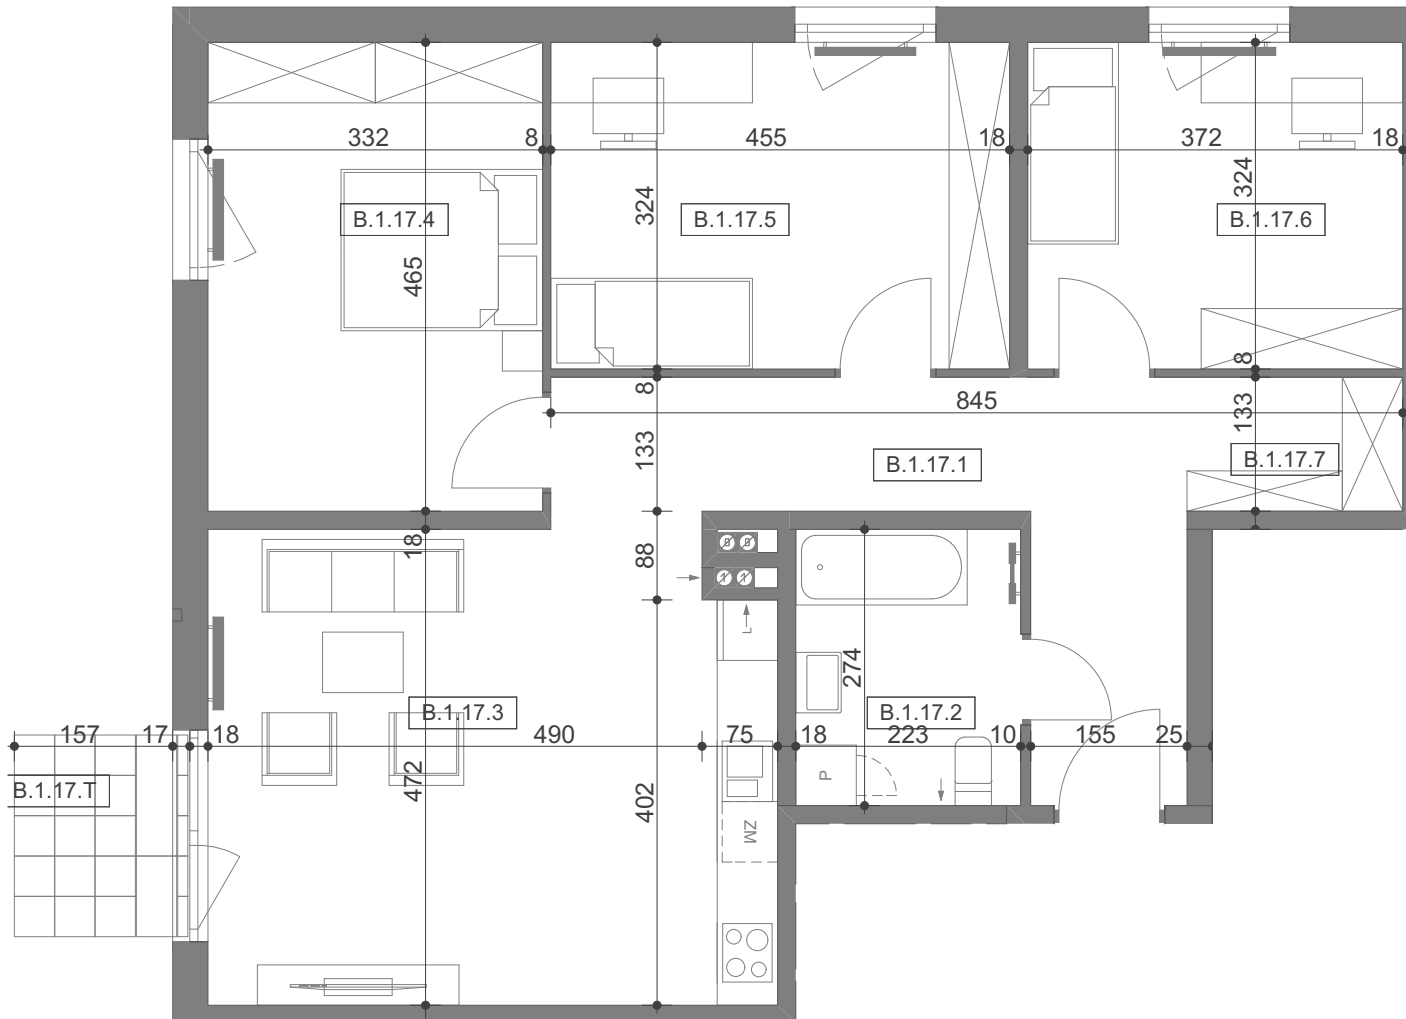

FBHU MODEHPOLMO Sp. z o.o.  
al. Wojska Polskiego 184c/2  
71-256 Szczecin  
tel. 91 311 311 2  
www.modehpolmo.pl

**LOGO OSIEDLA**