



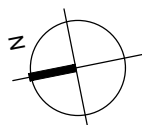

Biuro Sprzedaży Osiedle Centrum

ul. Wyszyńskiego 12/18, Stargard
CH Zodiak (III p.)
www.modehpolmo.pl
osiedle-centrum@modehpolmo.pl
tel.: 91 834 10 94

BUDYNEK 2

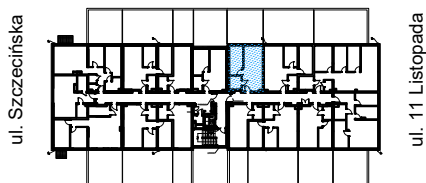

MIESZKANIE NR 5

Pow. użytkowa:

42,67m²



Piętro 1

POMIESZCZENIA:

Salon z aneksem:	23,47 m ²
Łazienka:	4,72 m ²
Korytarz:	2,82 m ²
Pokój:	11,66 m ²

POWIERZCHNIA DODATKOWA:

Taras:	35,45 m ²
--------	----------------------

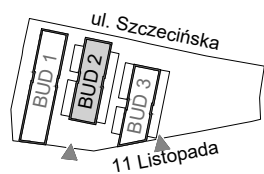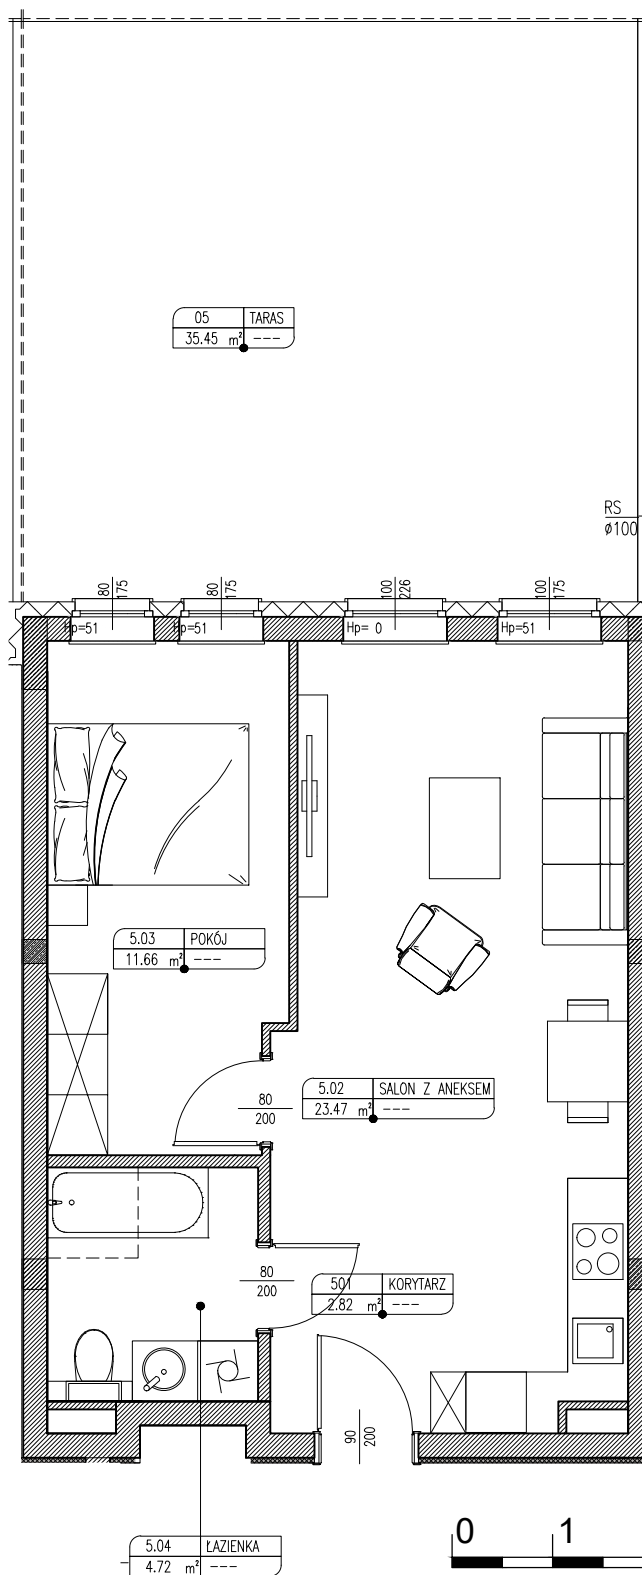

Jednostka Projektowa
Urbicon Sp. z o.o.
www.urbicon.pl

ZESPÓŁ ZABUDOWY MIESZKANIOWEJ
WIELORODZINNEJ PRZY
UL.11 LISTOPADA 39
W STARGARDZIE

F.B.H.U MODEHPOLMO Sp. z o.o.
www.modehpolmo.pl
tel. 91 487 36 99