




**Biuro Sprzedaży Osiedle Centrum**

ul. Wyszyńskiego 12/18, Stargard  
CH Zodiak (III p.)  
www.modehpolmo.pl  
osiedle-centrum@modehpolmo.pl  
tel.: 91 834 10 94

## BUDYNEK 2

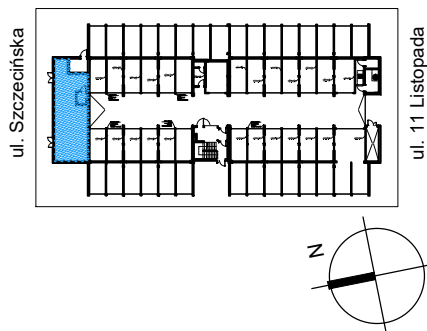

## LOKAL U1

Pow. użytkowa:



**90,56m<sup>2</sup>**

**Parter**

**POMIESZCZENIA:**

Lokal usługowy: 86,65 m<sup>2</sup>

Toaleta: 3,91m<sup>2</sup>

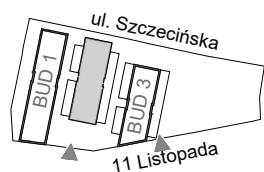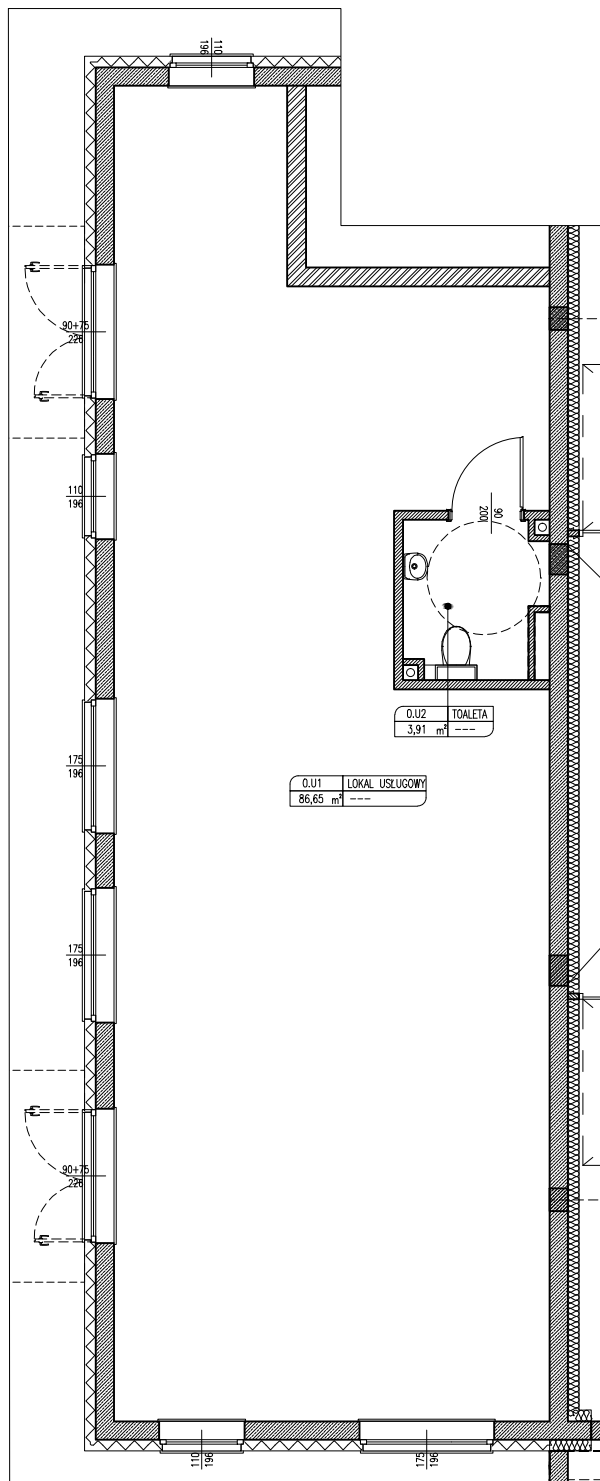

Jednostka Projektowa  
Urbicon Sp. z o.o.  
www.urbicon.pl

ZESPÓŁ ZABUDOWY MIESZKANIOWEJ  
WIELORODZINNEJ PRZY  
UL.11 LISTOPADA 39  
W STARGARDZIE

F.B.H.U MODEHPOLMO Sp. z o.o.  
www.modehpolmo.pl  
tel. 91 487 36 99

