




Biuro Sprzedaży Osiedle Centrum

ul. Wyszyńskiego 12/18, Stargard
CH Zodiak (III p.)
www.modehpolmo.pl
osiedle-centrum@modehpolmo.pl
tel.: 91 834 10 94

BUDYNEK 3

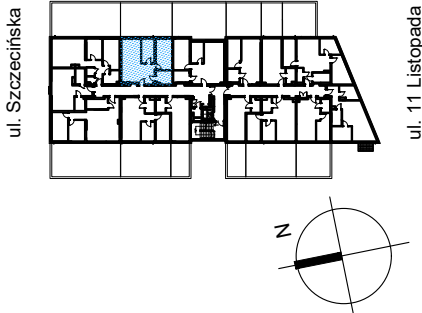

MIESZKANIE NR 2

Pow. użytkowa:

63,89m²



Piętro 1

POMIESZCZENIA:

Salon z aneksem:	24,48 m ²
Łazienka:	6,14 m ²
Pokój:	14,64 m ²
Gabinet:	9,46 m ²
Korytarz:	9,17 m ²

POWIERZCHNIA DODATKOWA:

Taras:	51,32 m ²
--------	----------------------

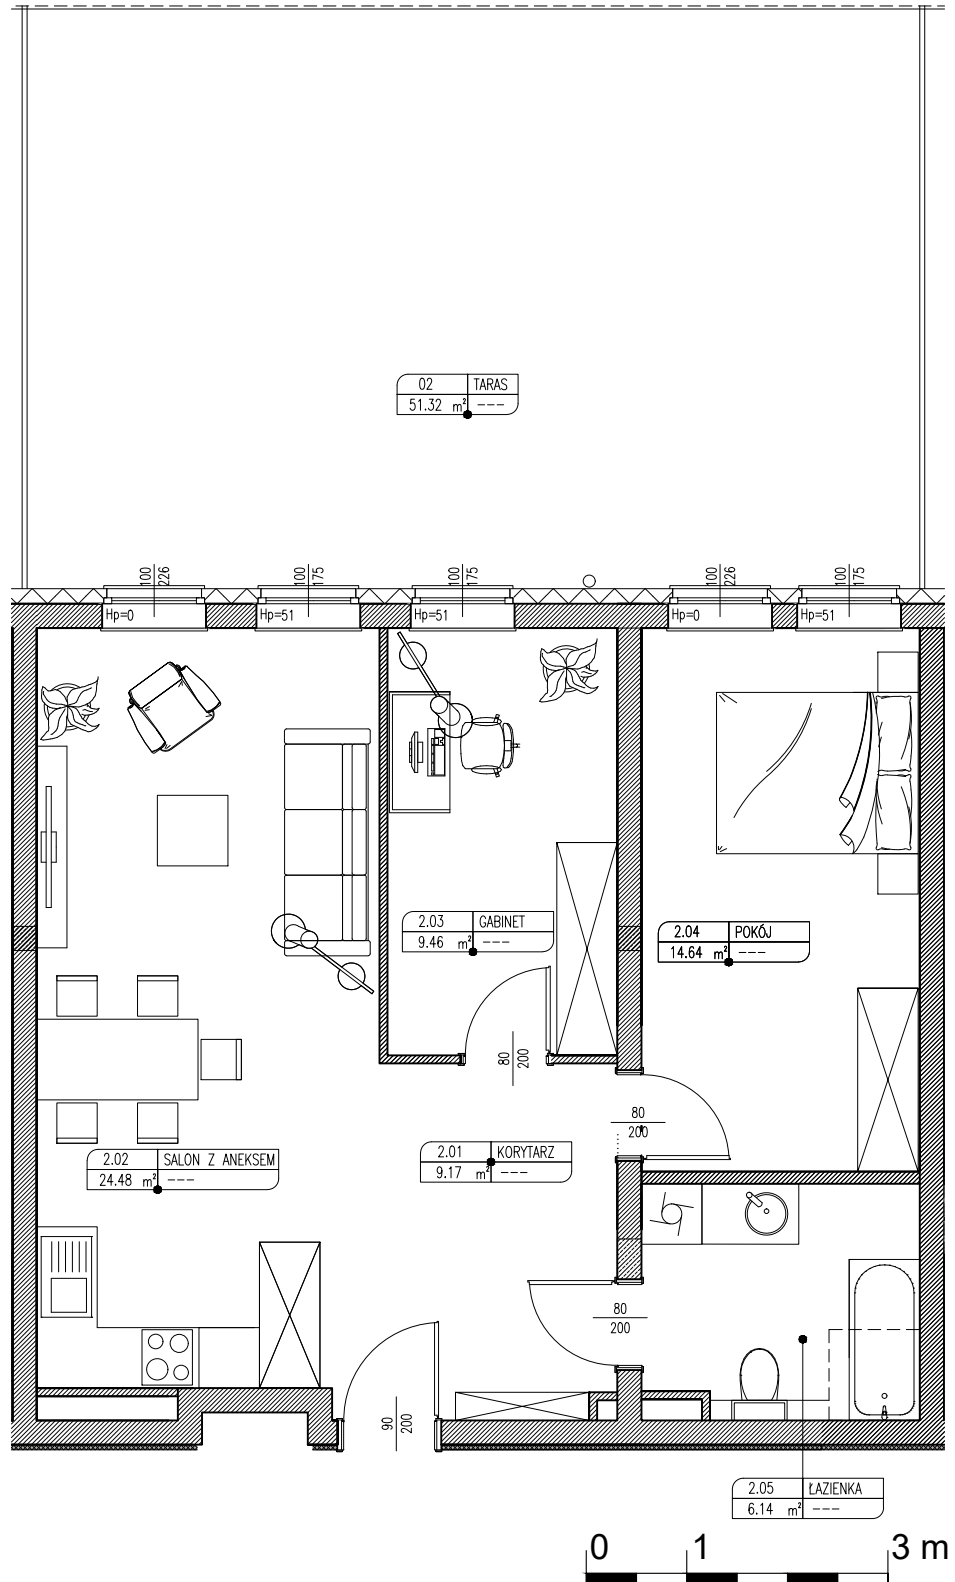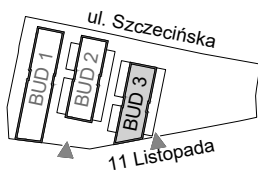

Jednostka Projektowa
Urbicon Sp. z o.o.
www.urbicon.pl

ZESPÓŁ ZABUDOWY MIESZKANIOWEJ
WIELORODZINNEJ PRZY
UL.11 LISTOPADA 40
W STARGARDZIE

F.B.H.U MODEHPOLMO Sp. z o.o.
www.modehpolmo.pl
tel. 91 487 36 99